


■配置図

資料 2

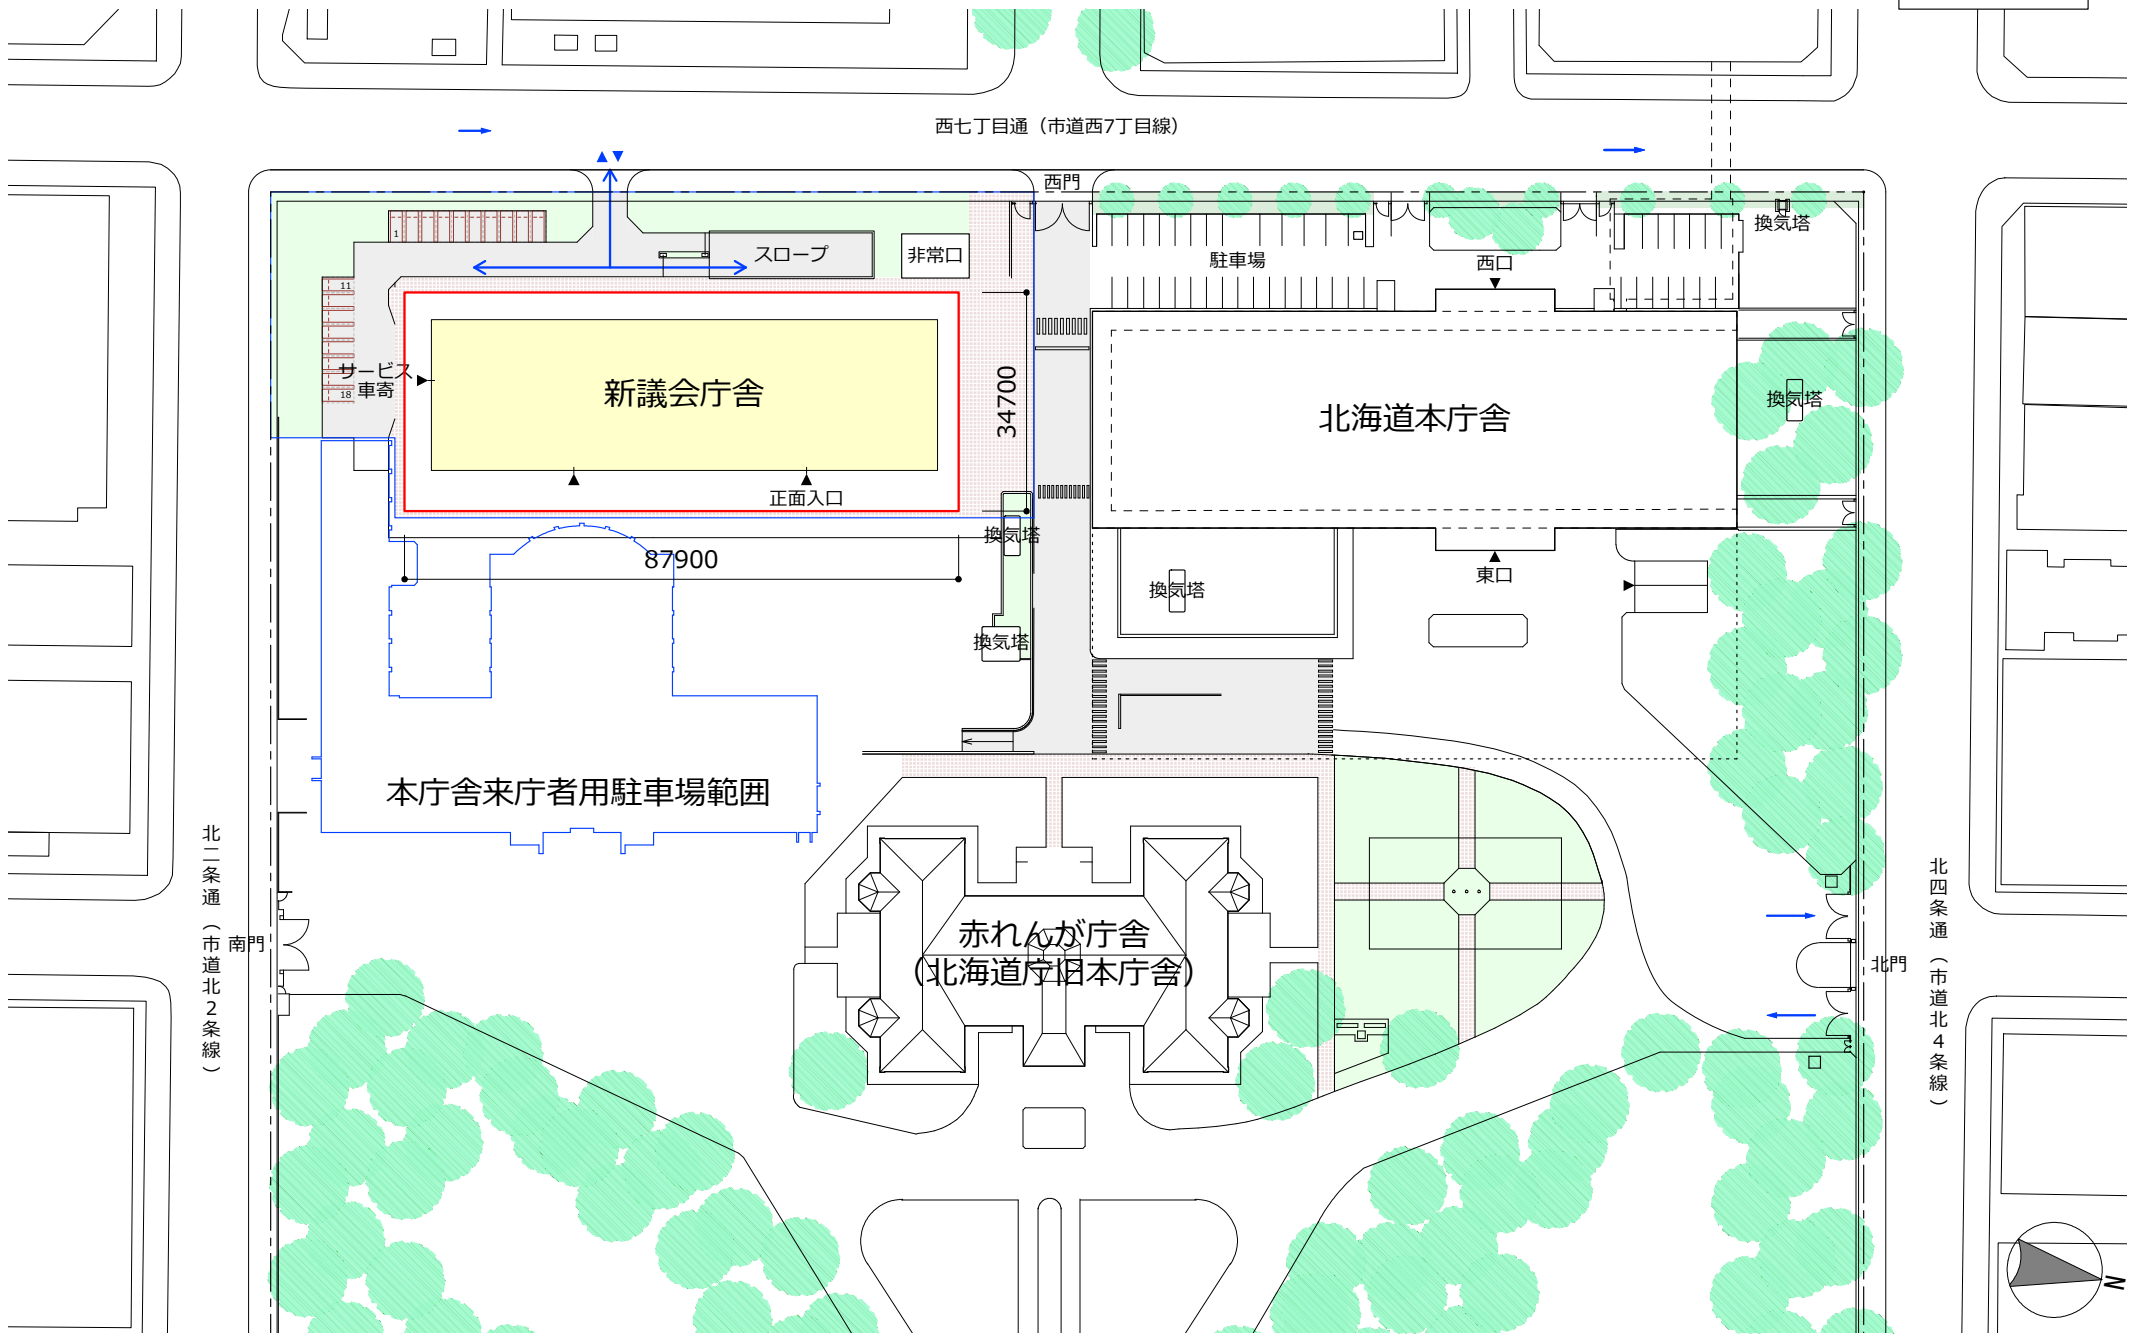


※車両動線・駐車場・外構については検討中


※この図面は現時点のものであり、今後変更となる可能性があります

■階層構成比較

(基本計画)

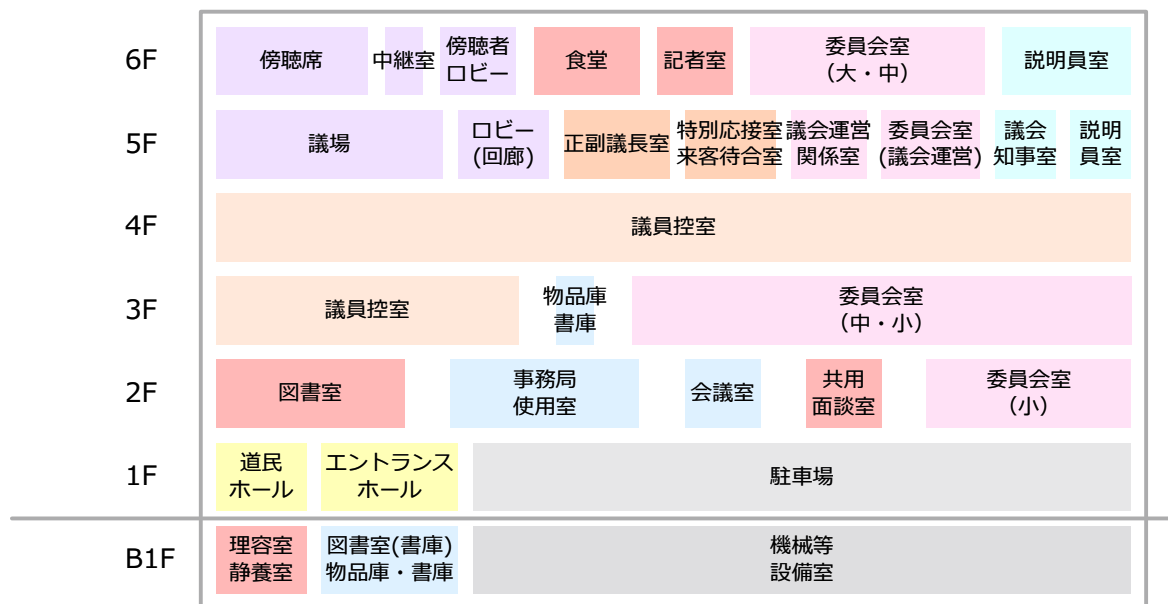

(H28.9時点 設計)

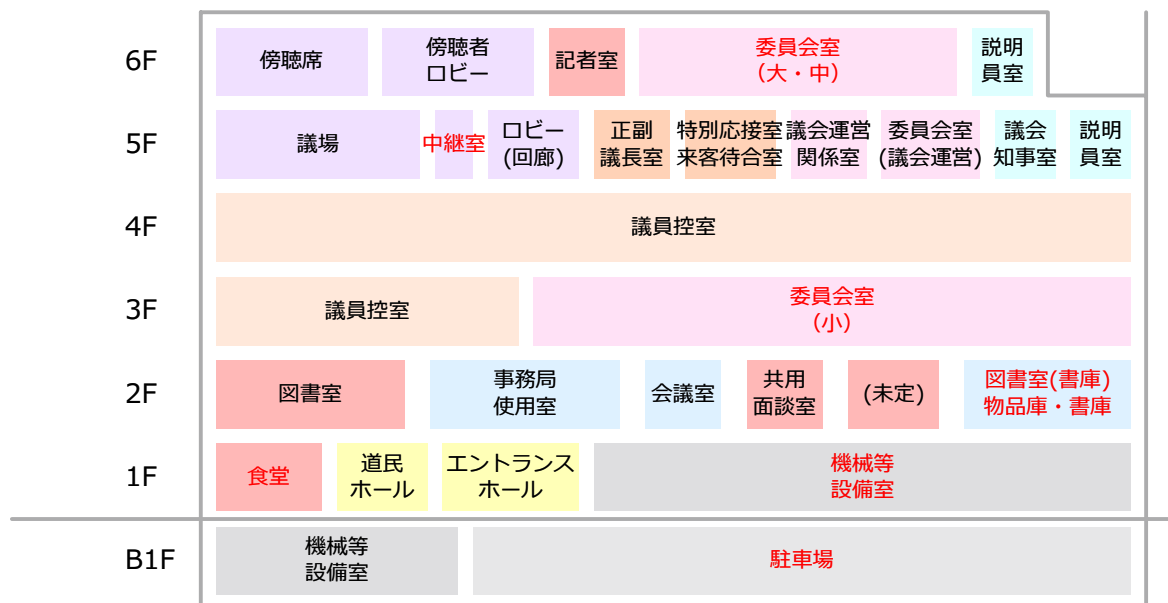

■延床面積

(単位:m2)


区分	現庁舎 (A)	H28.9 時点設計 (B)	差引 (B-A)	基本計画
議場・傍聴席	916	1,600	684	1,300
委員会室	1,675	2,740	1,065	2,800
正副議長室	300	470	170	490
議員控室	2,287	3,000	713	3,000
図書室	573	510	▲ 63	500
執行部使用室	329	500	171	500
事務局使用室	1,212	1,020	▲ 192	1,060
その他 (食堂等)	651	730	79	750
共通 (廊下、機械室等)	5,192	5,970	778	6,400
駐車場	0	2,340	2,340	2,100
合計	13,135	18,880	5,745	18,900

■駐車場台数

地上： 18 台
地下： 72 台


※この図面は現時点のものであり、今後変更となる可能性があります

■地下1階平面図

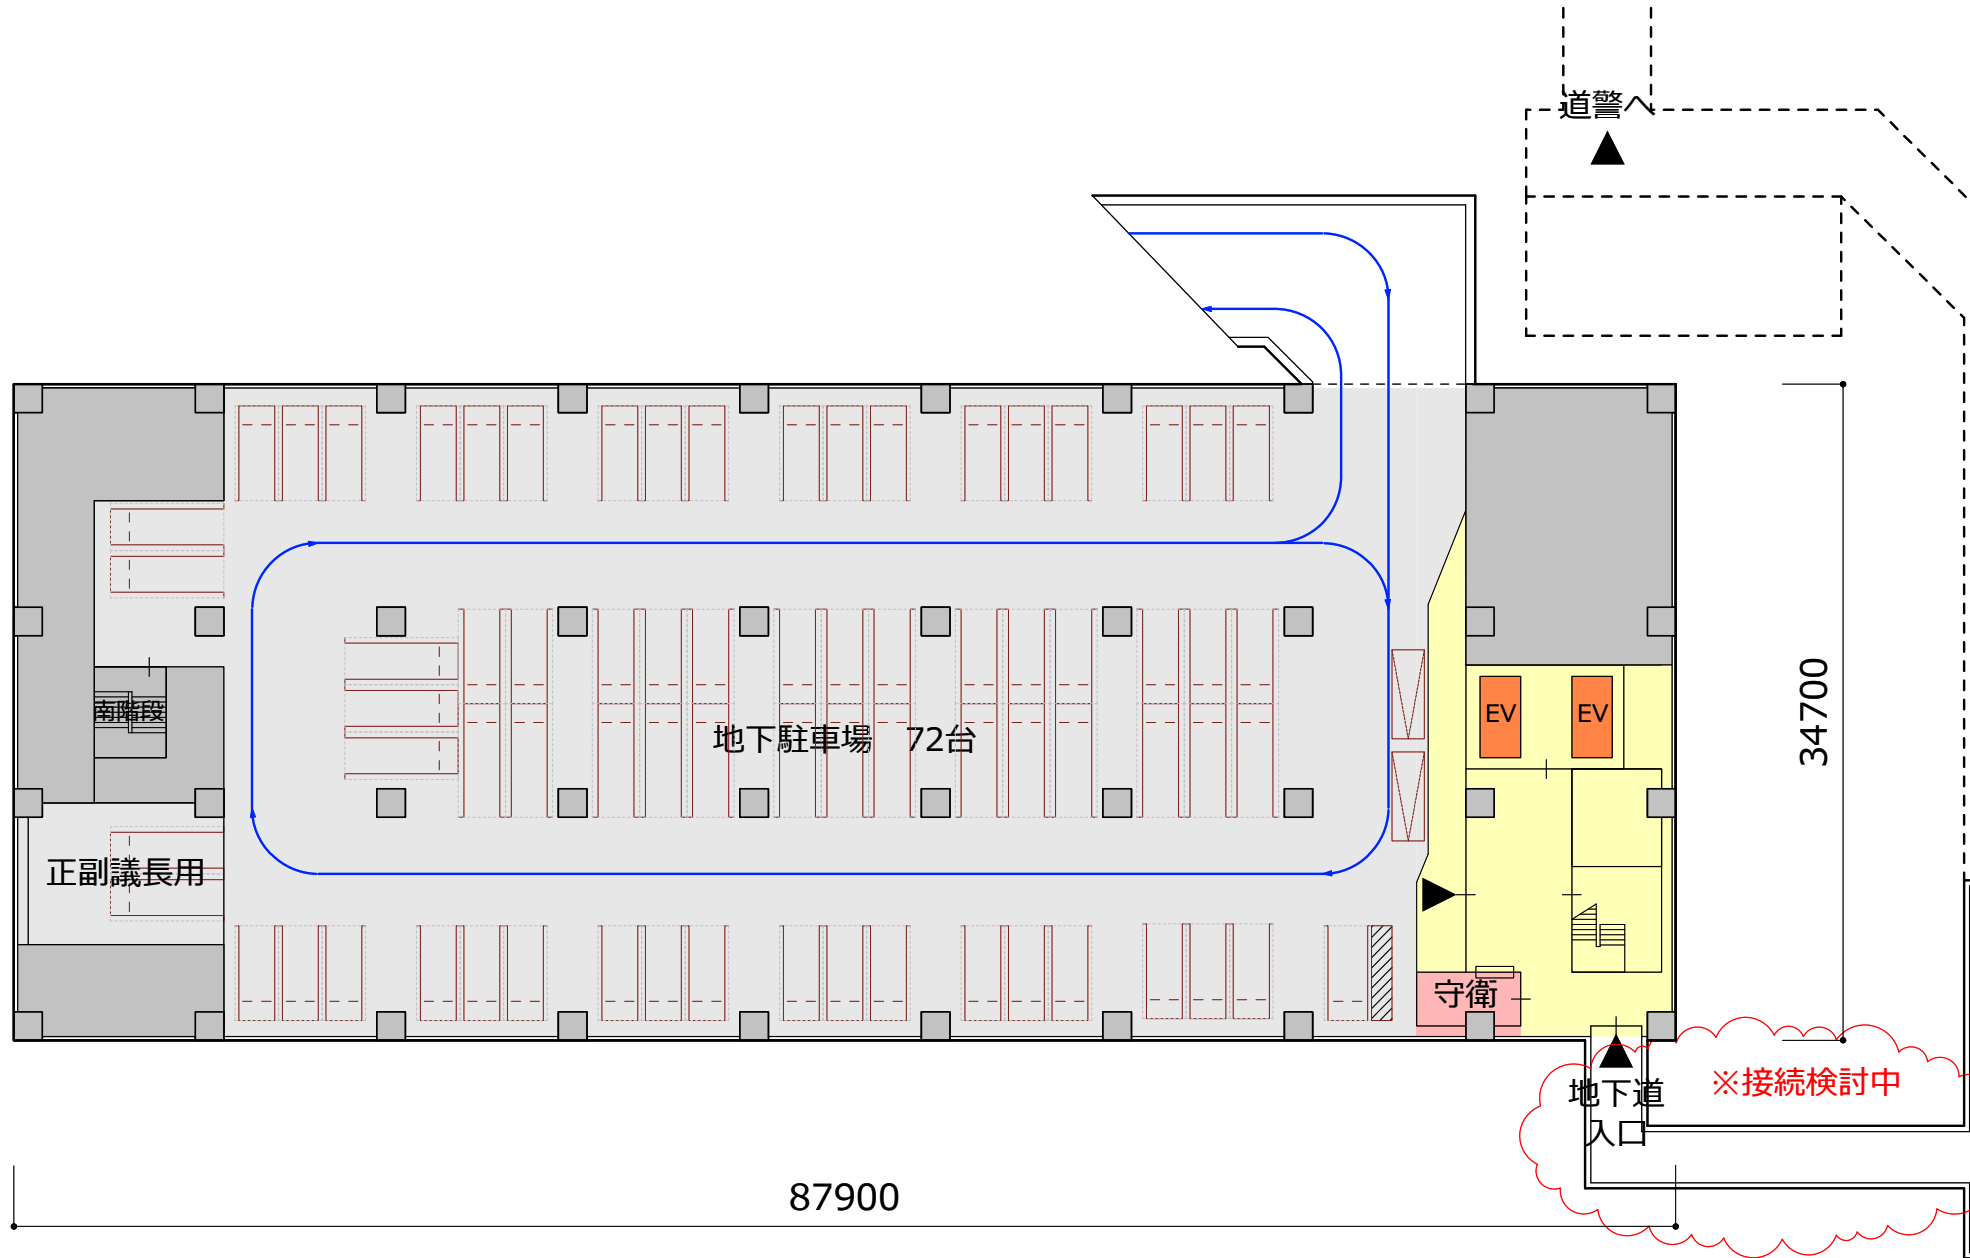


(凡例) EV : 議員・職員用EV EV : 一般用EV □ : 設備スペース
※この図面は現時点のものであり、今後変更となる可能性があります

■ 1階平面図

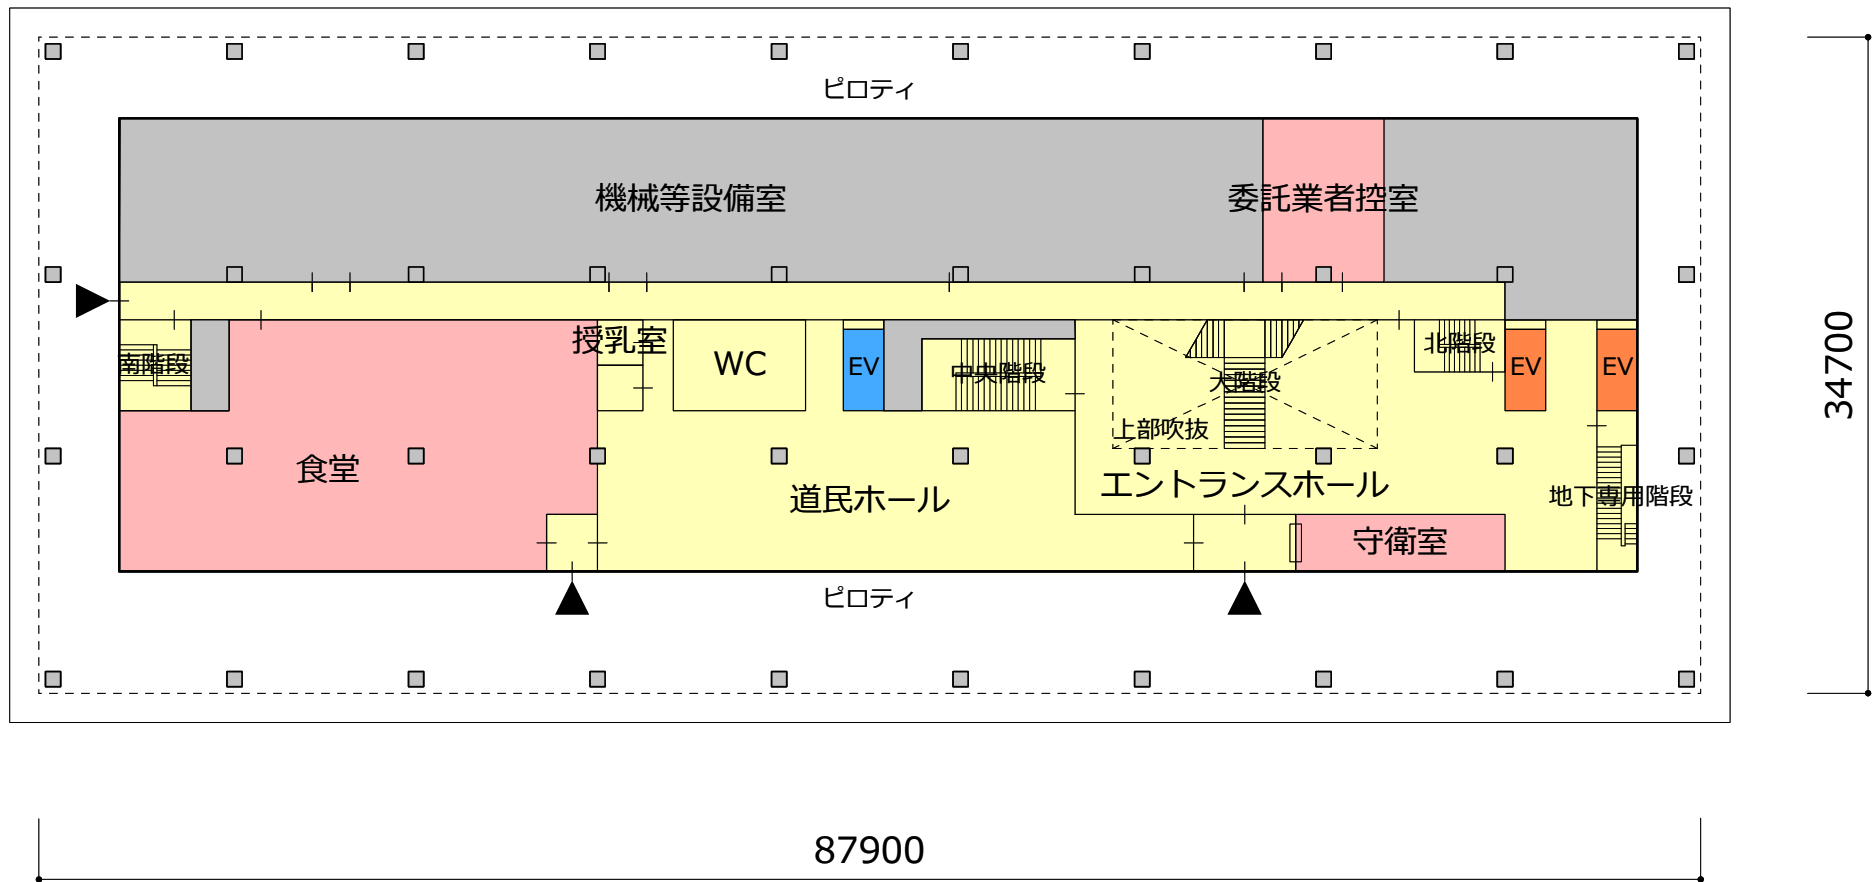


(凡例) ■ EV : 議員・職員用EV ■ EV : 一般用EV : 設備スペース
 ※この図面は現時点のものであり、今後変更となる可能性があります

■ 2階平面図

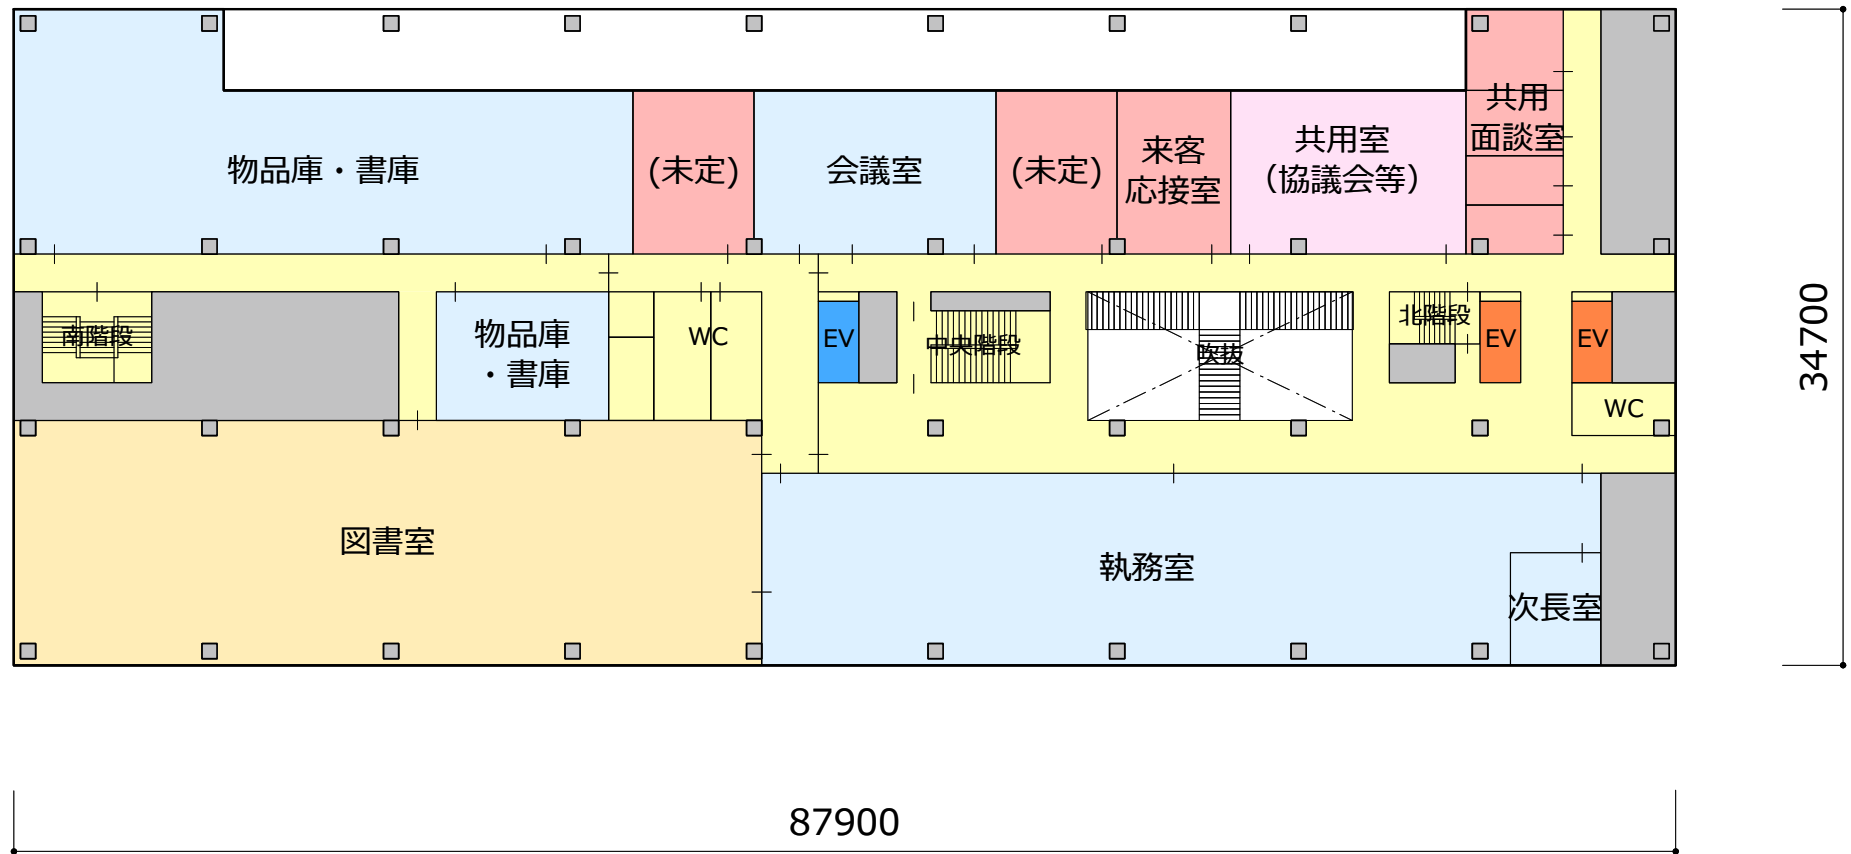

(凡例) EV : 議員・職員用EV EV : 一般用EV □ : 設備スペース
 ※この図面は現時点のものであり、今後変更となる可能性があります


■ 3階平面図

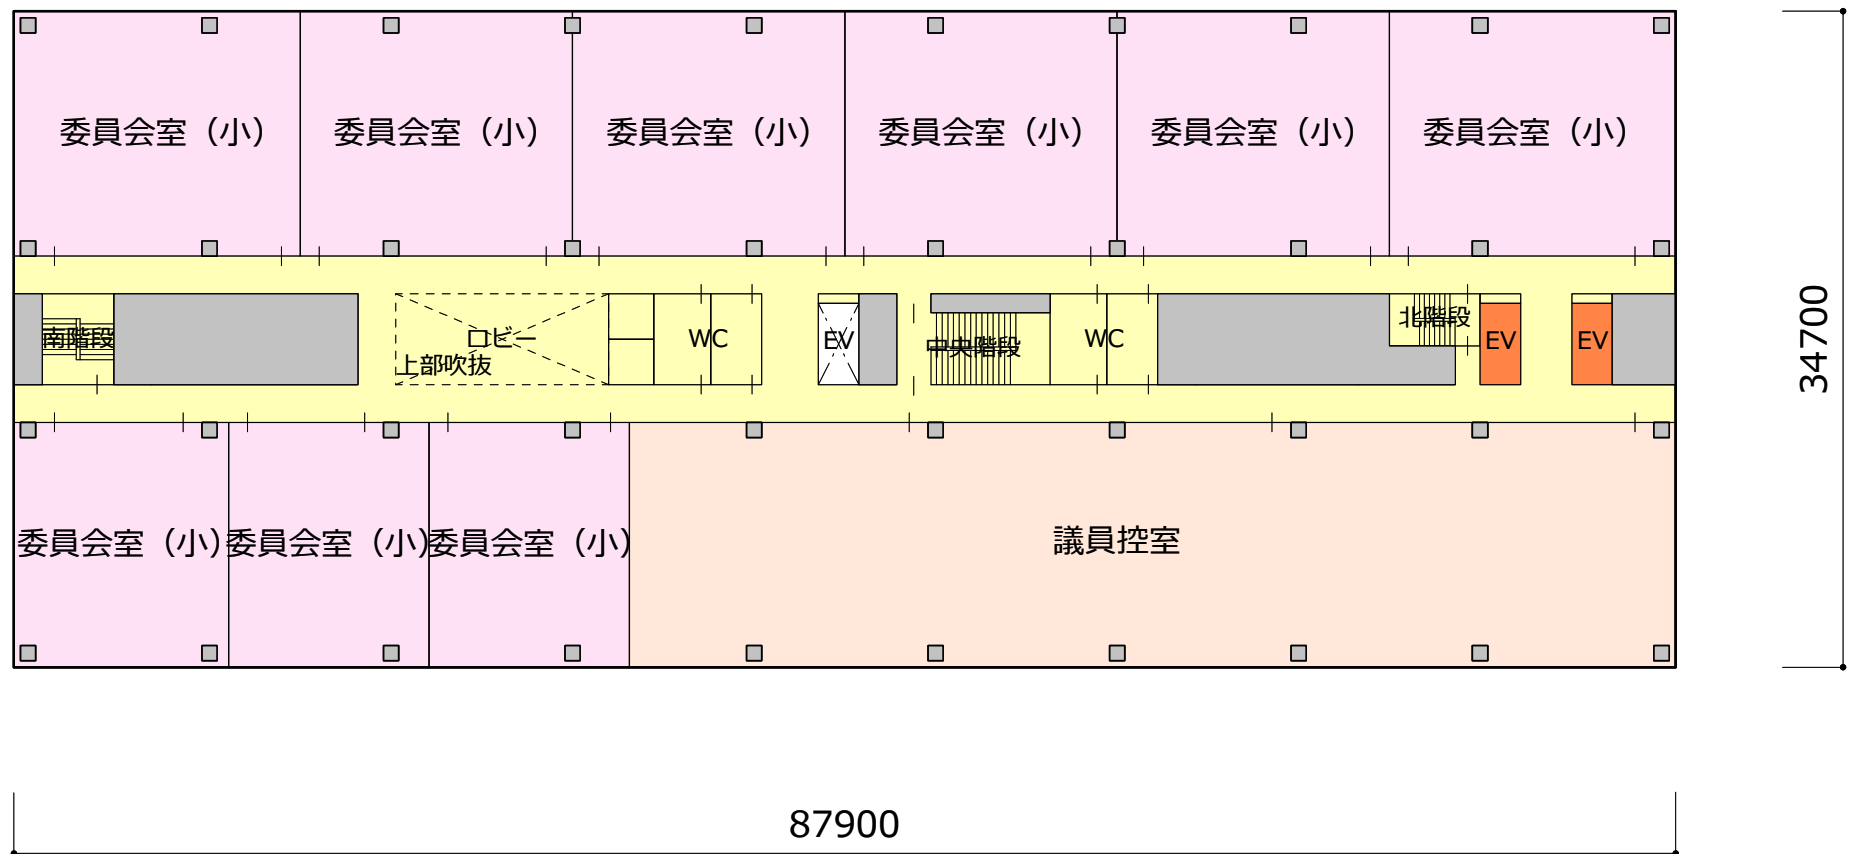

※委員会室 (小) の間仕切り位置は検討中


(凡例) ■ EV : 議員・職員用EV ■ EV : 一般用EV ■ : 設備スペース
 ※この図面は現時点のものであり、今後変更となる可能性があります

■ 4階平面図

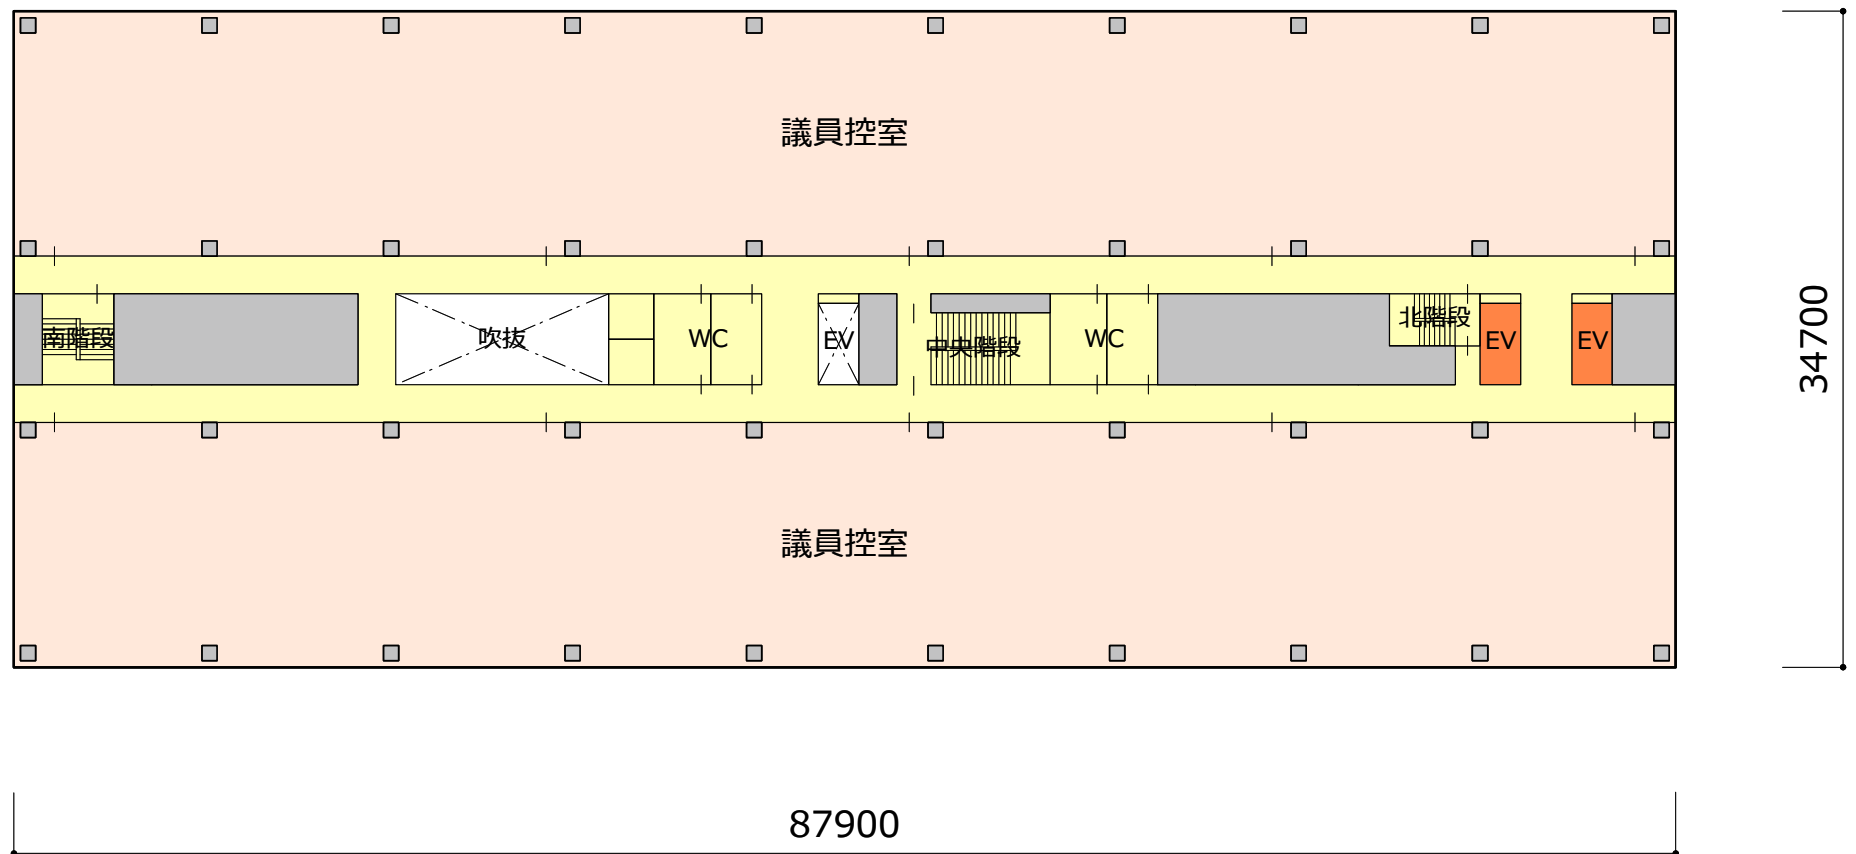

(凡例) EV : 議員・職員用EV EV : 一般用EV : 設備スペース
※この図面は現時点のものであり、今後変更となる可能性があります


■ 5階平面図

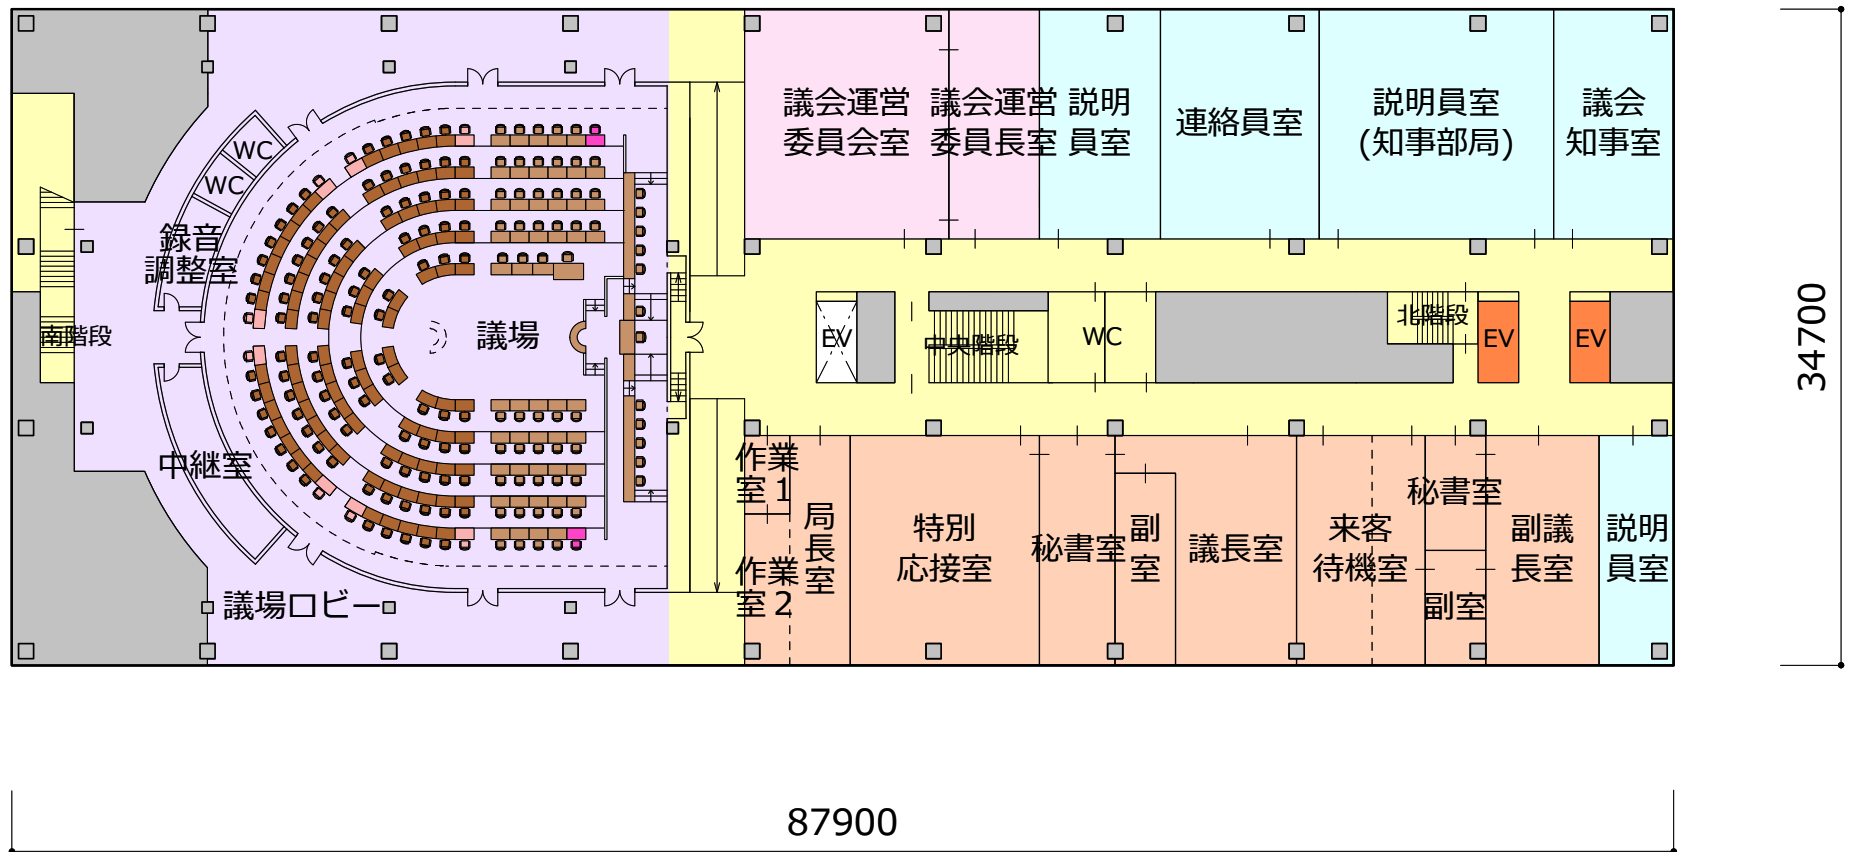

※議場の配席は非対面・馬蹄形を基本に検討中

(凡例) ■ EV : 議員・職員用EV ■ EV : 一般用EV ■ : 設備スペース
 ※この図面は現時点のものであり、今後変更となる可能性があります


■ 6階平面図

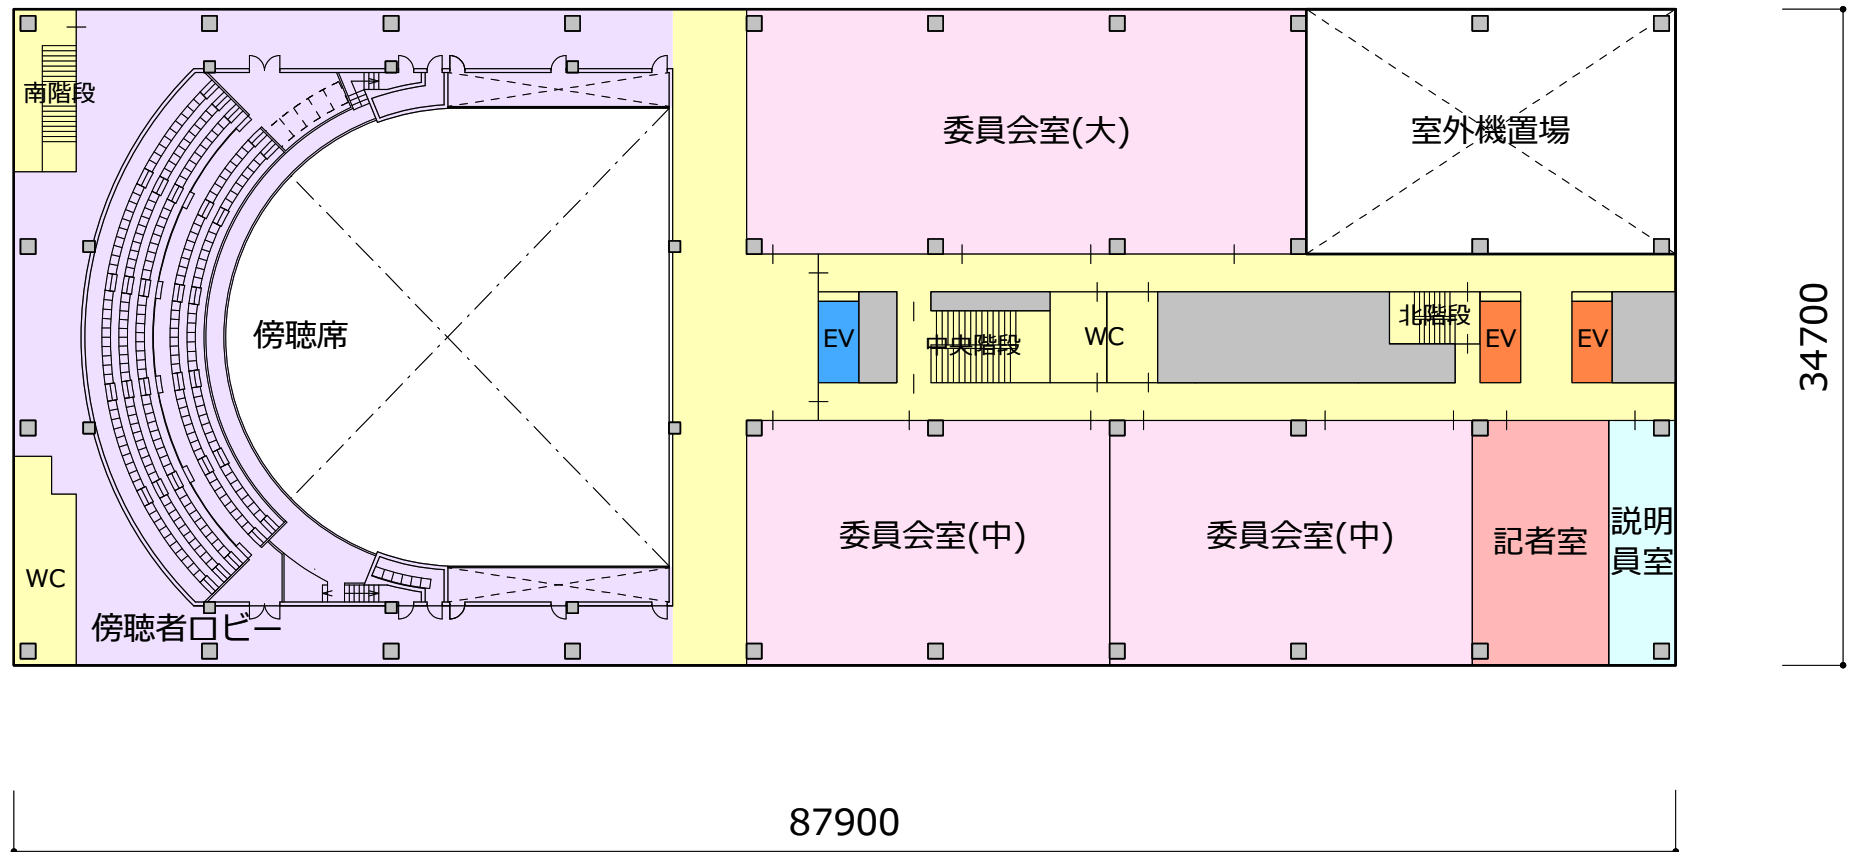

※傍聴席の配席は検討中

(凡例) ■ EV : 議員・職員用EV ■ EV : 一般用EV ■ : 設備スペース
 ※この図面は現時点のものであり、今後変更となる可能性があります

■屋上平面図

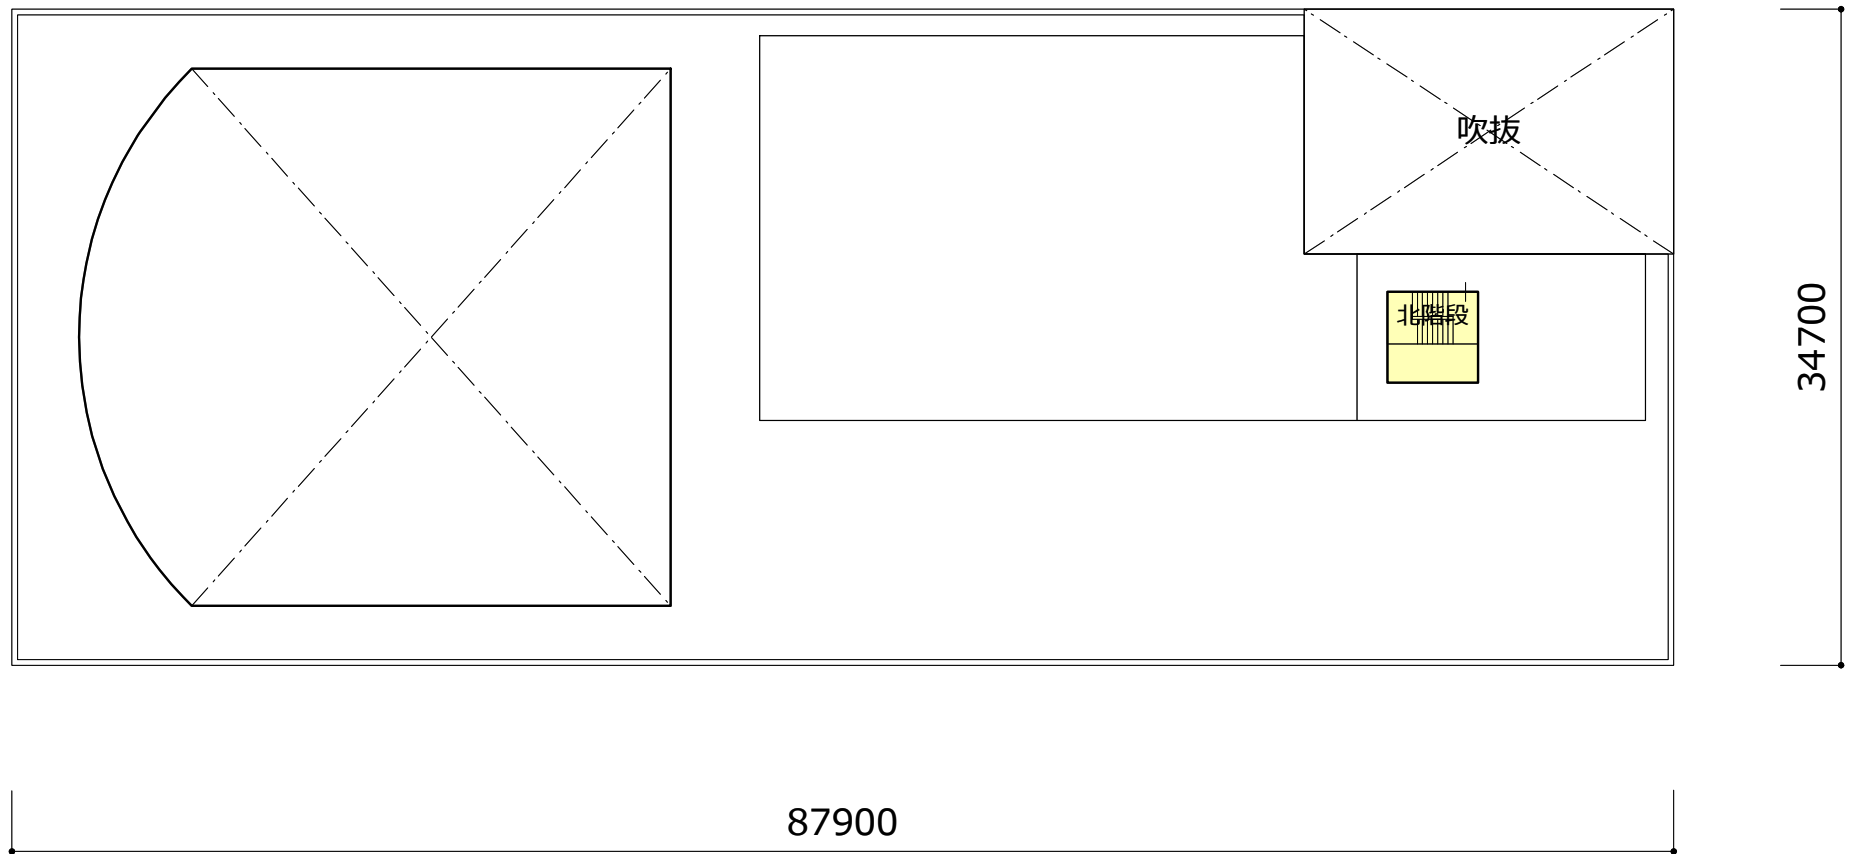

(凡例) EV : 議員・職員用EV EV : 一般用EV : 設備スペース
※この図面は現時点のものであり、今後変更となる可能性があります